



ΕΦΗΜΕΡΙΔΑ ΤΗΣ ΚΥΒΕΡΝΗΣΕΩΣ ΤΗΣ ΕΛΛΗΝΙΚΗΣ ΔΗΜΟΚΡΑΤΙΑΣ

12 Μαρτίου 2019

ΤΕΥΧΟΣ ΤΕΤΑΡΤΟ

Αρ. Φύλλου 106

ΑΠΟΦΑΣΕΙΣ

Αριθμ. ΥΠΕΝ/ΔΝΕΠ/19518/1064

Αναστολή χορήγησης οικοδομικών αδειών στην περιοχή νοτίως της Ακρόπολης, Μακρυγιάννη - Κουκάκι, του εγκεκριμένου ρυμοτομικού σχεδίου Δήμου Αθηναίων.

Ο ΥΠΟΥΡΓΟΣ ΠΕΡΙΒΑΛΛΟΝΤΟΣ ΚΑΙ ΕΝΕΡΓΕΙΑΣ

Έχοντας υπόψη:

1. Τις διατάξεις του άρθρου 6 παρ. 7 του ν.4067/2012 «Νέος Οικοδομικός Κανονισμός» (Α' 79).

2. Τις διατάξεις του άρθρου 14 του ν.3028/2002 «Για την προστασία των Αρχαιοτήτων και εν γένει της Πολιτιστικής Κληρονομιάς» (Α' 153).

3. Τις διατάξεις του άρθρου 90 του Κώδικα Νομοθεσίας για την Κυβέρνηση και τα κυβερνητικά όργανα, που κυρώθηκε με το άρθρο πρώτο του π.δ/τος 63/2005 (Α' 98).

4. Το υπ'αρ. 88465/1535/20-2-2019 έγγραφο της Γενικής Γραμματέως του Υπουργείου Πολιτισμού και Αθλητισμού.

5. Την 15059/81/19-2-2019 απόφαση της Γενικής Διευθύντριας Πολεοδομίας «Σύσταση και συγκρότηση ομάδας εργασίας για την επανεξέταση των όρων δόμησης της ευρύτερης περιοχής που περιβάλλει την Ακρόπολη και ειδικότερα της περιοχής Μακρυγιάννη - Κουκάκι» (ΑΔΑ: Ψ11Σ4653Π8-4ΛΤ).

6. Το υπ'αρ. 18981/226/1-3-2019 έγγραφο της Διεύθυνσης Αρχιτεκτονικής, Οικοδομικών Κανονισμών και Αδειοδοτήσεων.

7. Το γεγονός ότι από τις κανονιστικές διατάξεις αυτής της απόφασης δεν προκαλείται δαπάνη σε βάρος του κρατικού προϋπολογισμού και του προϋπολογισμού του οικείου ΟΤΑ, αποφασίζουμε:

1. Αναστέλλεται για ένα (1) έτος η έκδοση οικοδομικών αδειών για την ανέγερση α) νέων κτιρίων με ύψος που υπερβαίνει τα δεκαεπτά μέτρα και πενήντα εκατοστά (17,50μ) και β) προσθηκών καθ' ύψος σε υφιστάμενα κτίρια, όταν προκύπτει ύψος κτιρίου που υπερβαίνει τα δεκαεπτά μέτρα και πενήντα εκατοστά (17,50μ) στην περιοχή νοτίως της Ακρόπολης, Μακρυγιάννη - Κουκάκι, του εγκεκριμένου ρυμοτομικού σχεδίου Δήμου Αθηναίων, όπως ειδικότερα τα όρια της περιοχής, διακρινόμενα σε δύο τμήματα, εμφανίζονται με μπλε γραμμή στο σχετικό πρωτότυπο διάγραμμα σε κλίμακα 1:10.000 που θεωρήθηκε από τον Προϊστάμενο της Διεύθυνσης Τοπογραφικών Εφαρμογών και αντίτυπό του σε φωτοσμίκρυνση δημοσιεύεται με την παρούσα απόφαση.

2. Επιπλέον, κατά τη διάρκεια της αναστολής, στην ως άνω περιοχή δεν εφαρμόζεται κάθε γενική ή ειδική διάταξη που επιτρέπει οποιαδήποτε κατασκευή άνω του ύψους των δεκαεπτά μέτρων και πενήντα εκατοστών (17,50μ).


Η ισχύς της παρούσας απόφασης αρχίζει από τη δημοσίευσή της στην Εφημερίδα της Κυβερνήσεως.

Η απόφαση αυτή να δημοσιευθεί στην Εφημερίδα της Κυβερνήσεως.

Αθήνα, 4 Μαρτίου 2019

Ο Υπουργός

ΓΕΩΡΓΙΟΣ ΣΤΑΘΑΚΗΣ

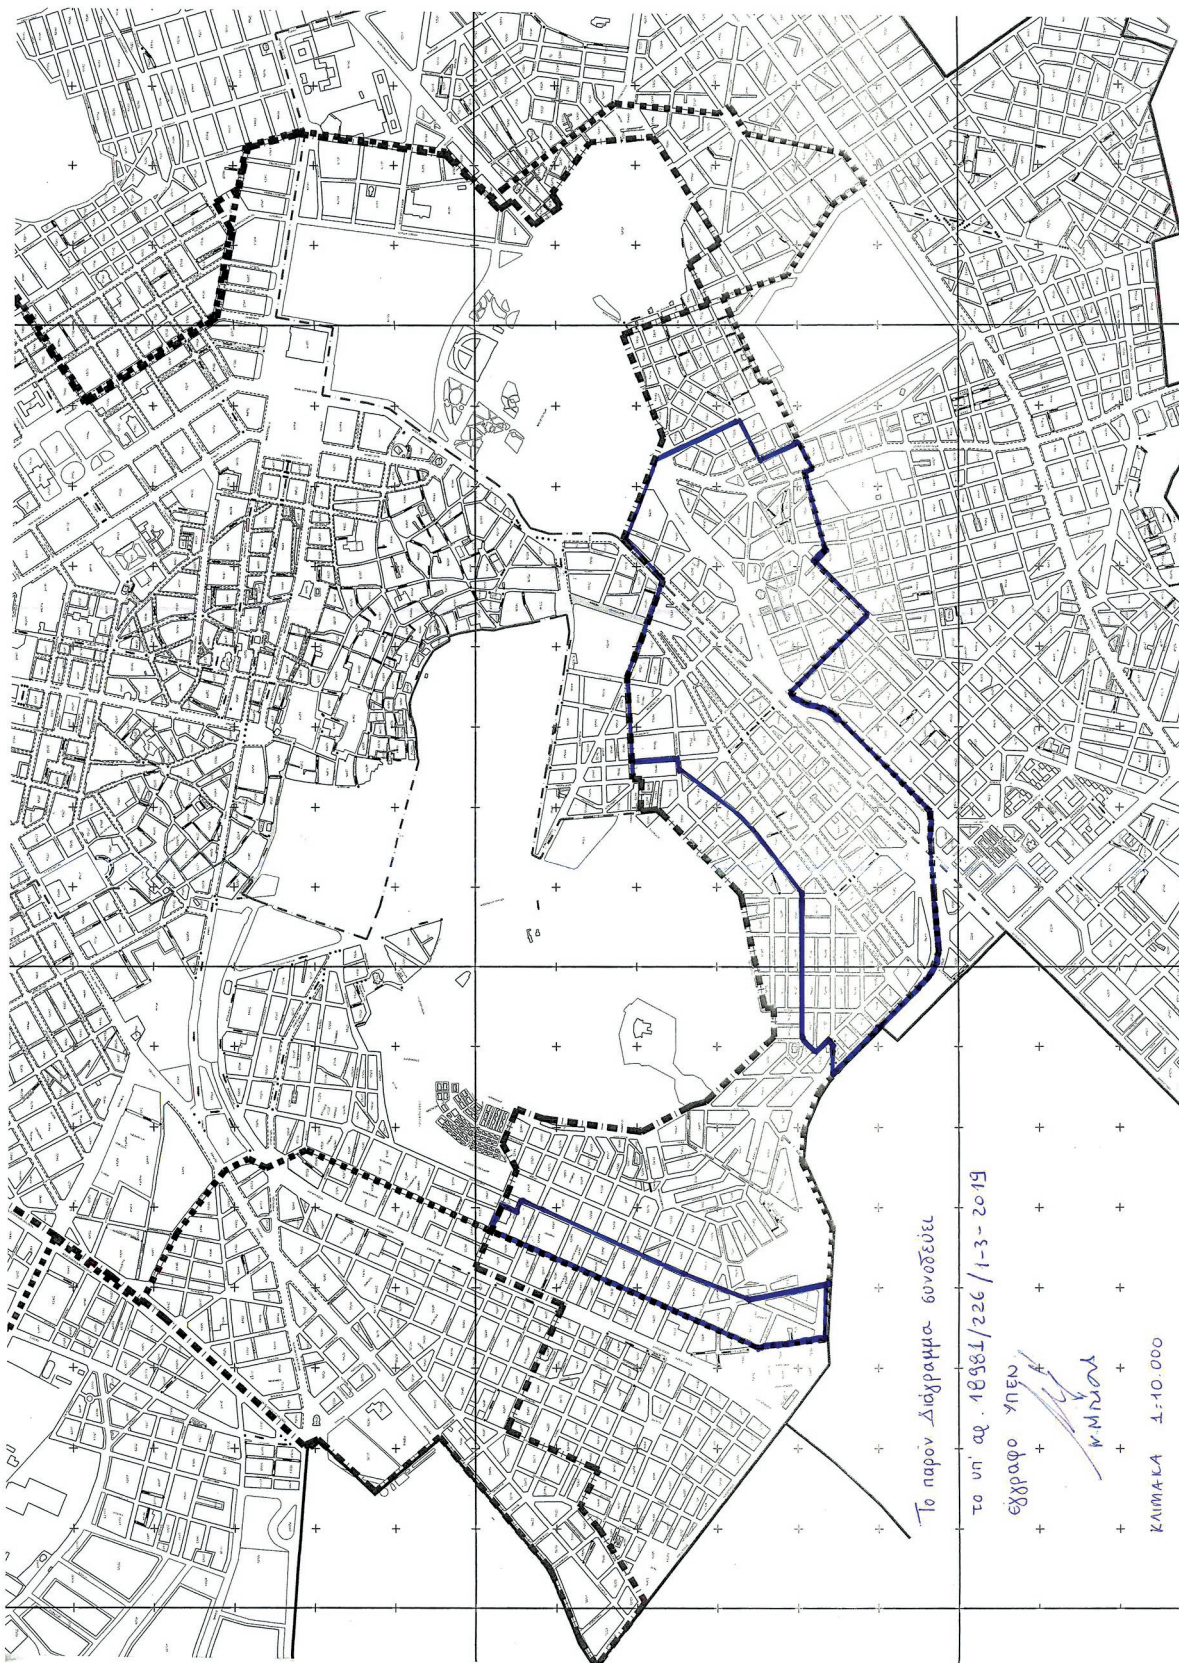

Το παρόν Διάγραμμα συντάχθηκε
 το υπ' αριθ. 18981/226 / 1-3-2019
 έγγραφο υπεύθυνος
 ΚΑΜΠΑΚΑ Δ. 10.000

ΕΘΝΙΚΟ ΤΥΠΟΓΡΑΦΕΙΟ
 Για τεχνικούς λόγους στο σχεδιάγραμμα,
 από το ηλεκτρονικό αρχείο, έγινε
 σμίκρυνση κατά ποσοστό **53%**